




estratto Tav. A - Ambiti geognafici e unità tipologiche di paesaggio

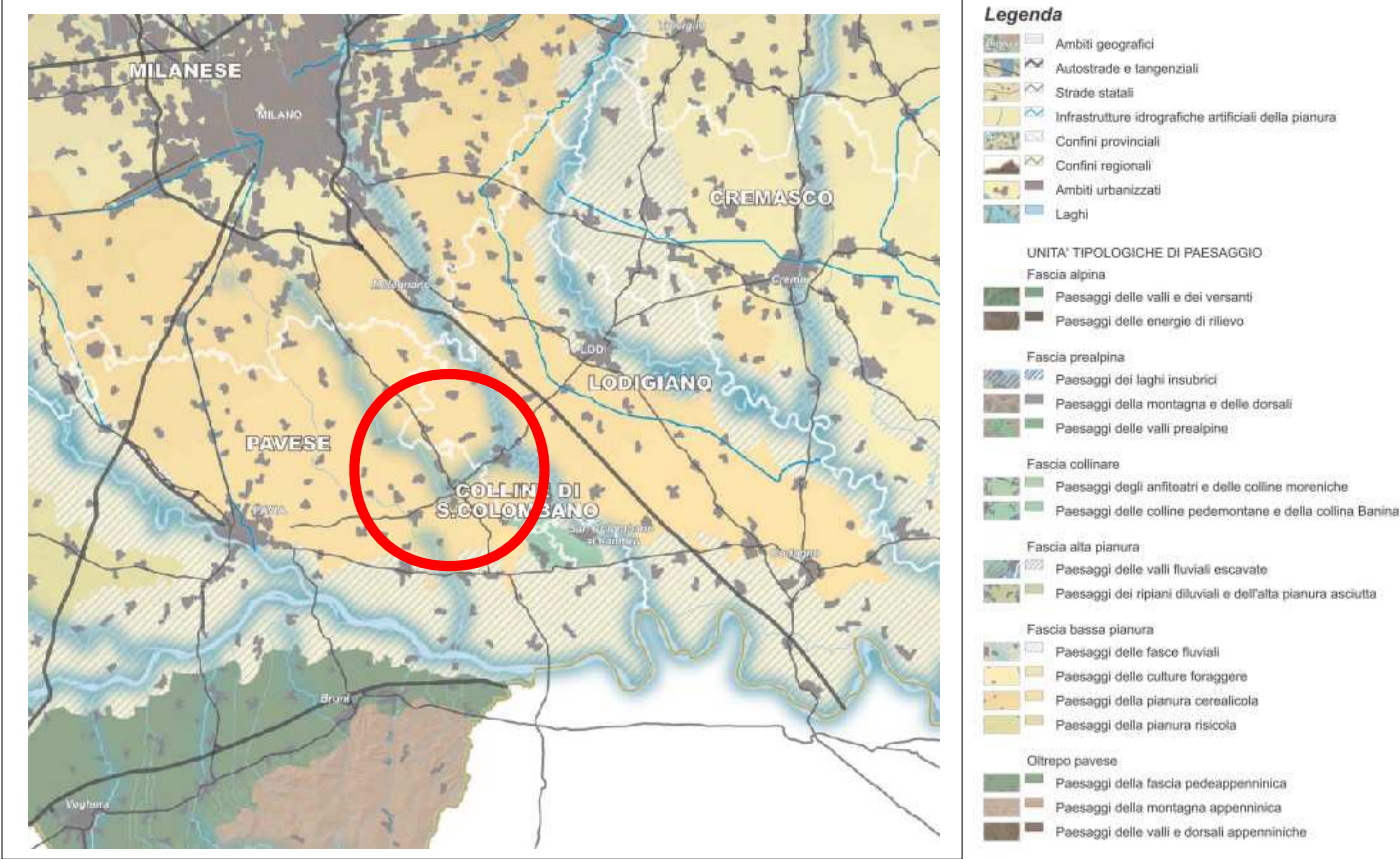


estratto Tav. B - Elementi identificativi e percorsi i interesse paesaggistico

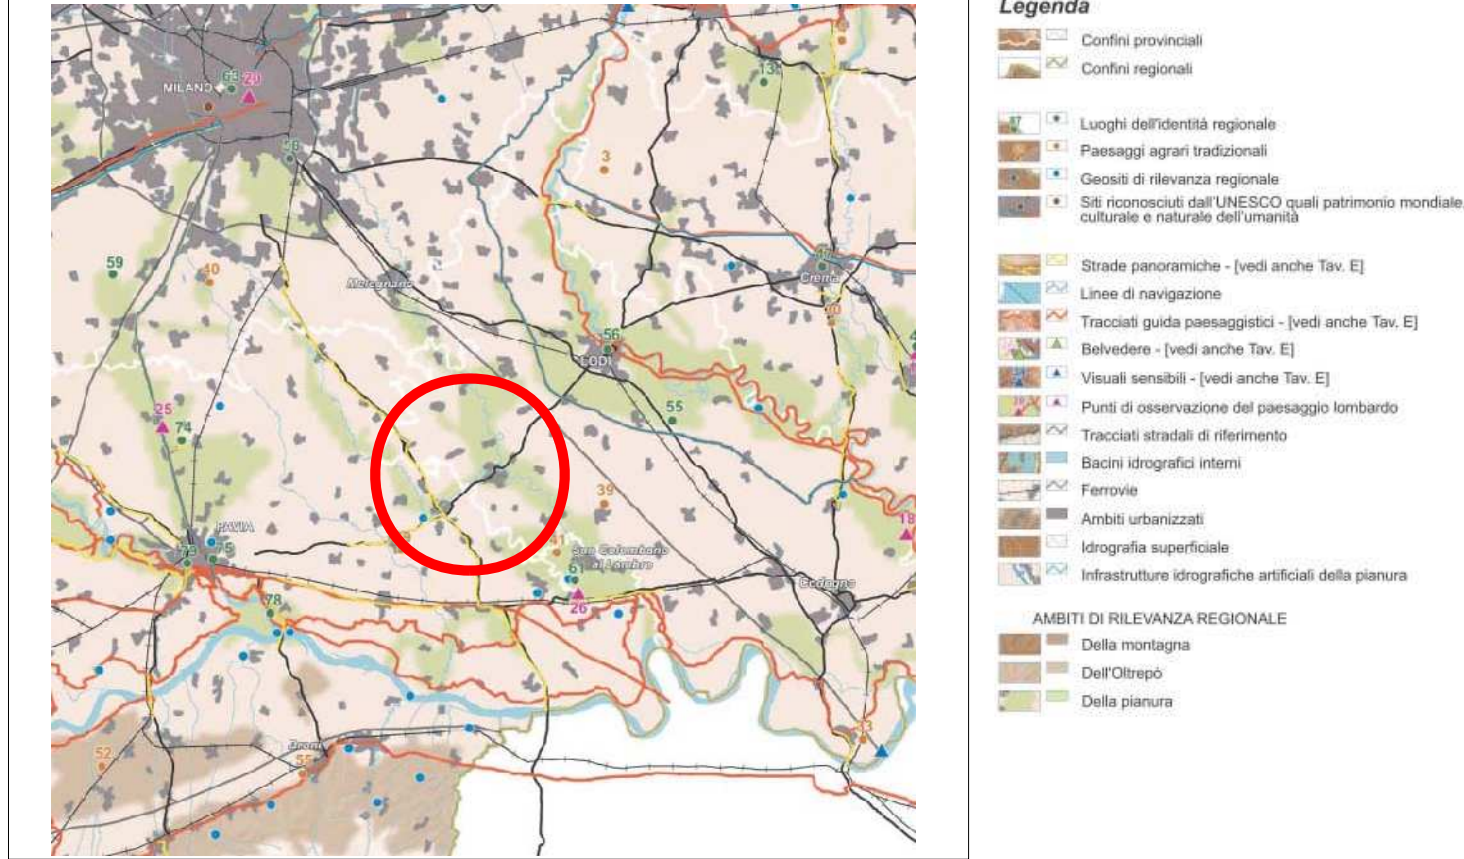


estratto Tav. C - Istituzioni per la tutela paesaggistica

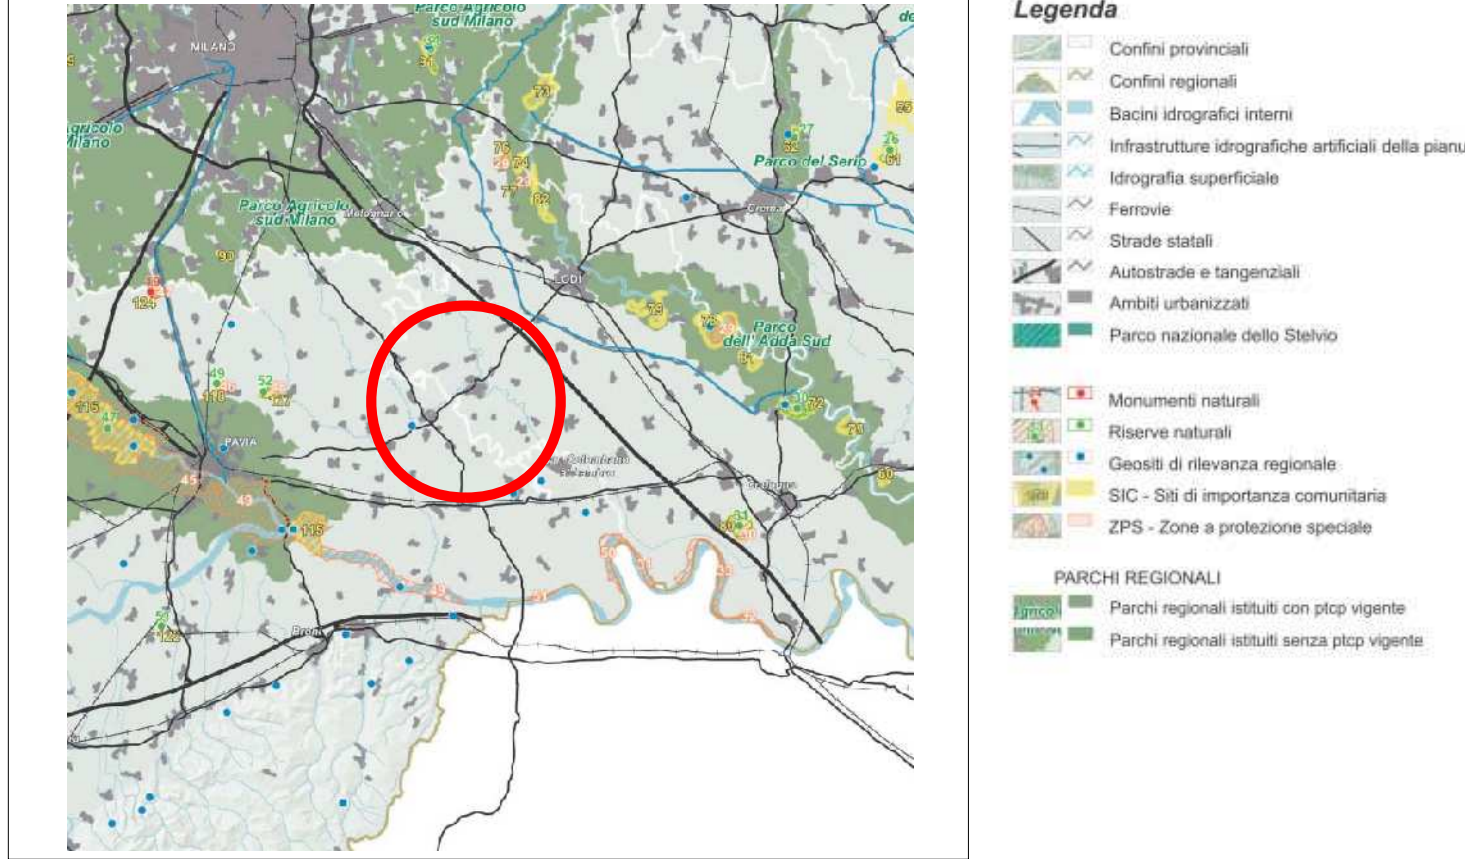


estratto Tav. D - Quadro di riferimento degli indirizzi di tutela e di operatività immediata

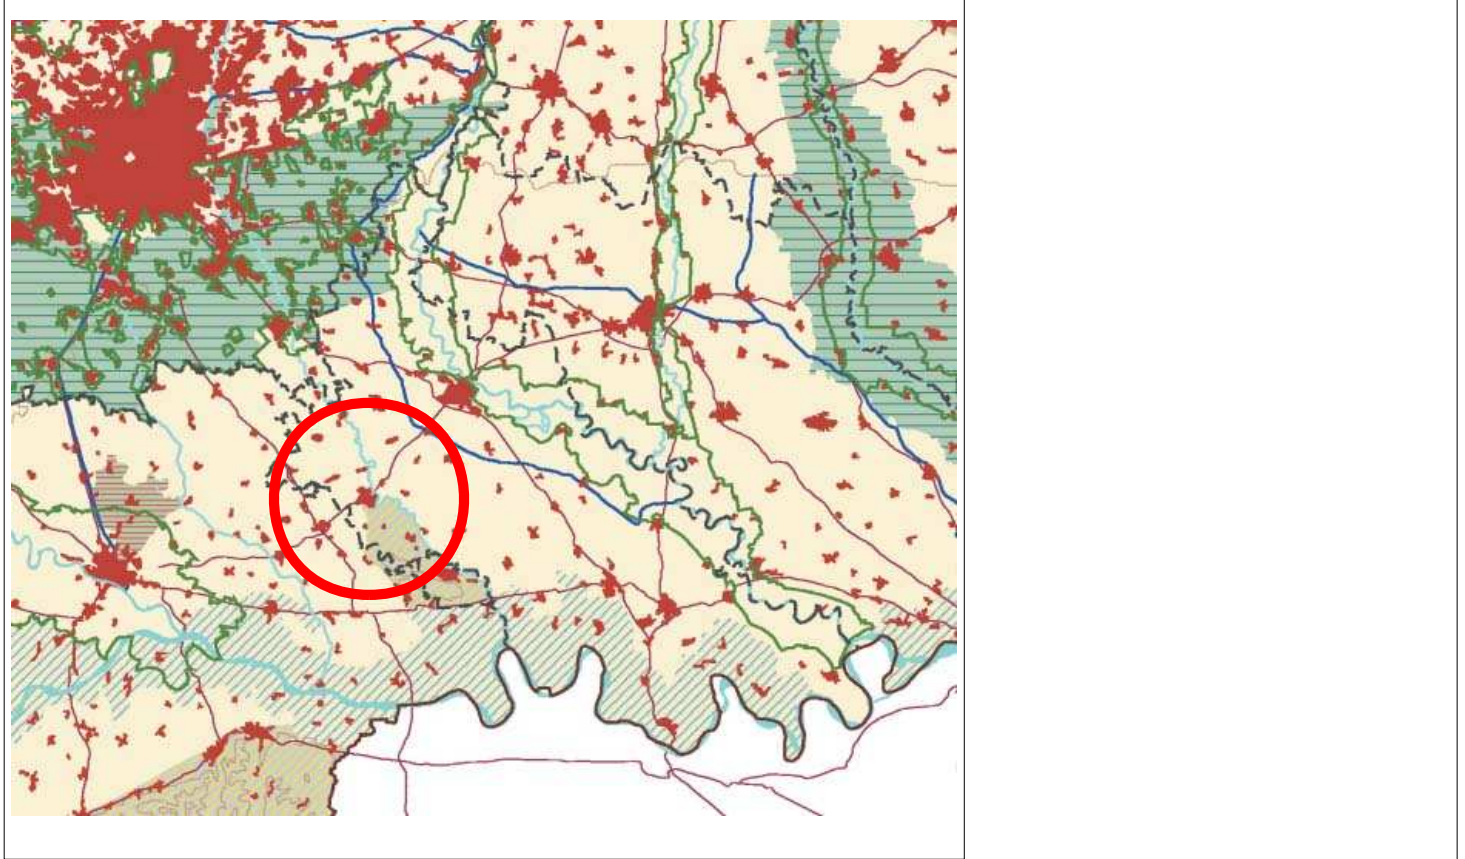


estratto Tav. E - Viabilità di rilevanza regionale

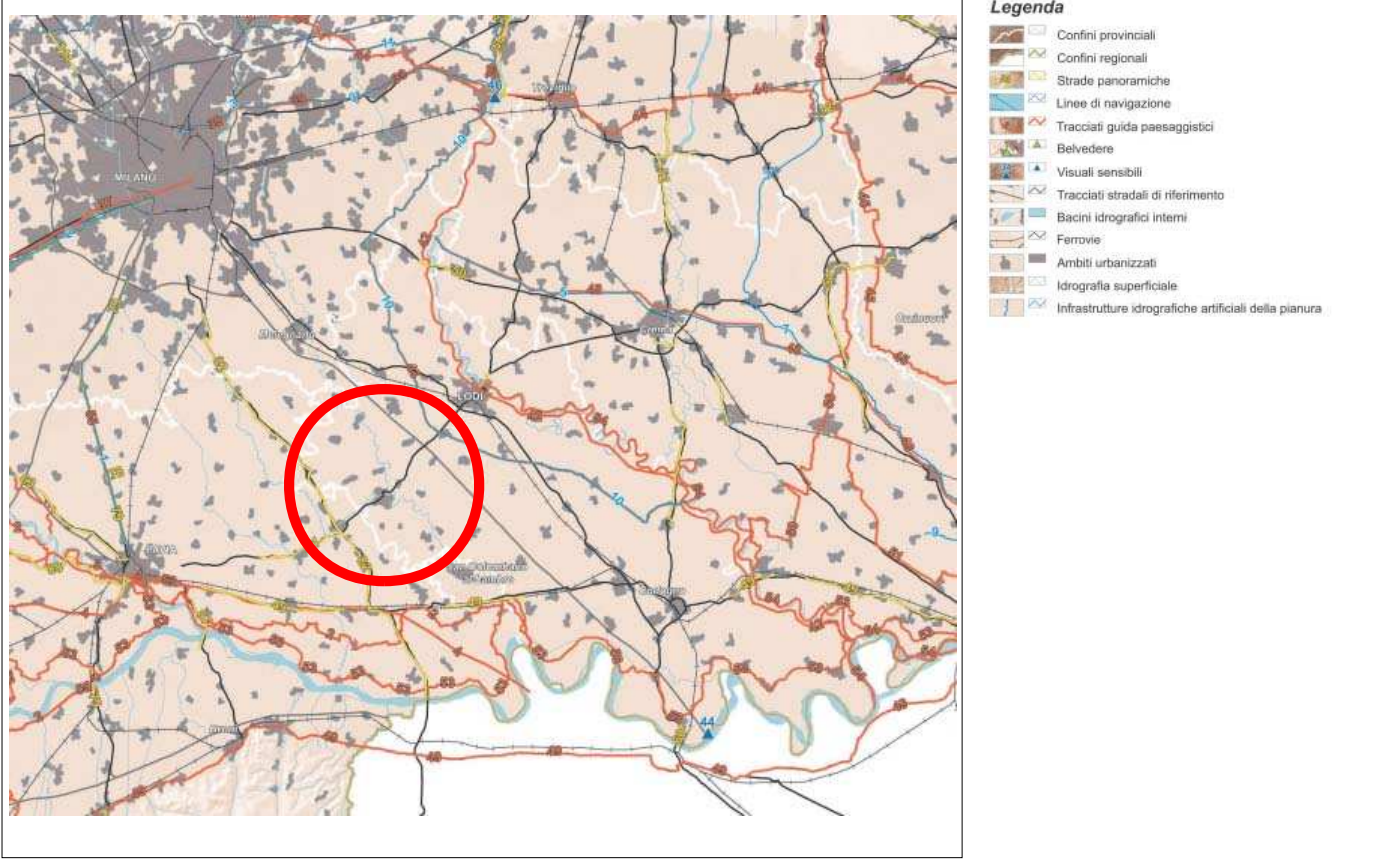


estratto Tav. F - Riqualificazione paesaggistica: ambiti ed aree di attenzione regionale

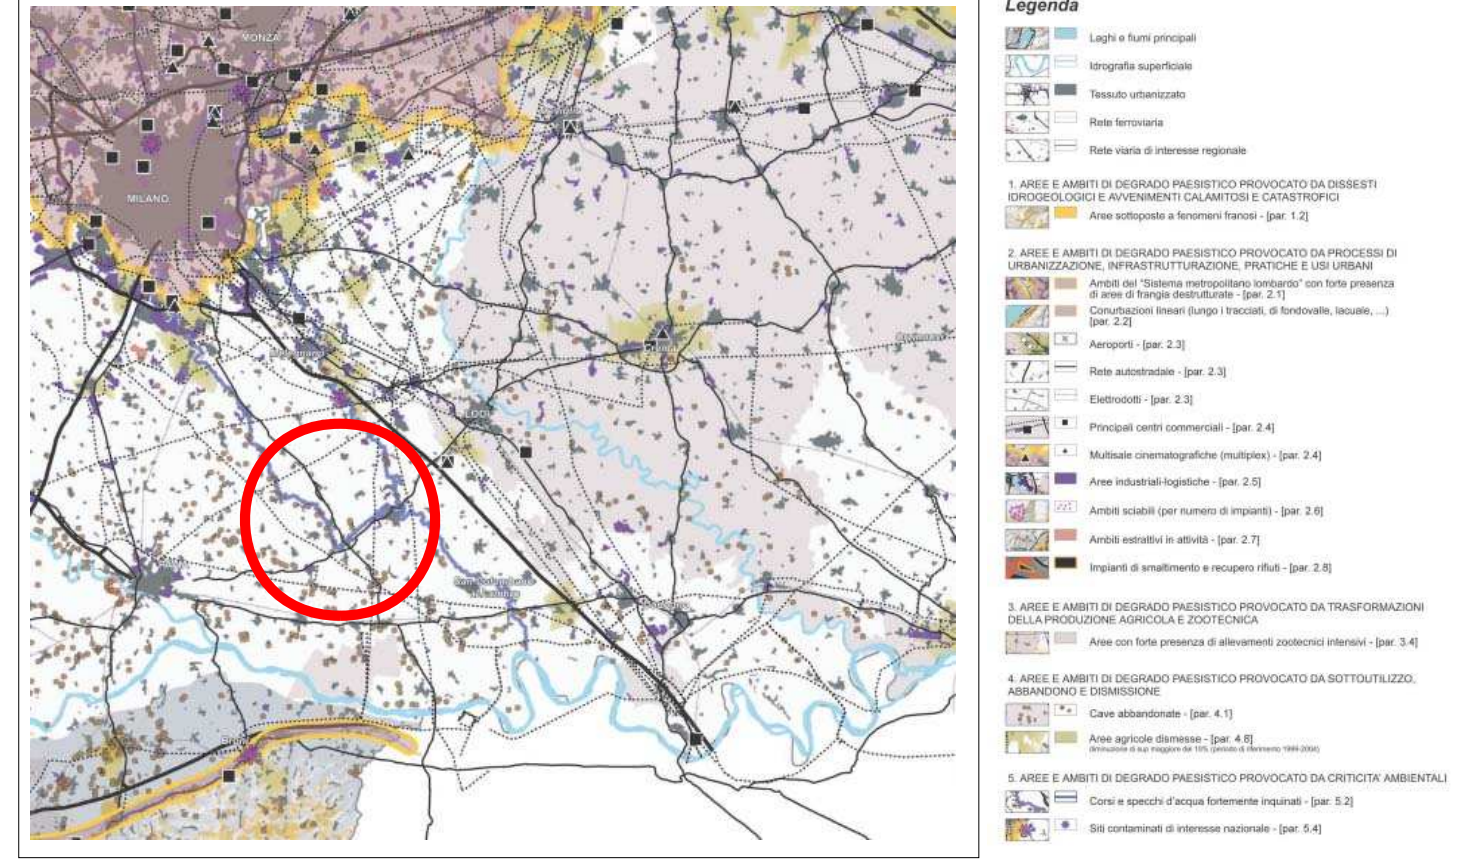






estratto Tav. G - Contenimento dei processi di degrado e qualificazione paesaggistica: ambiti ed aree di attenzione regionale

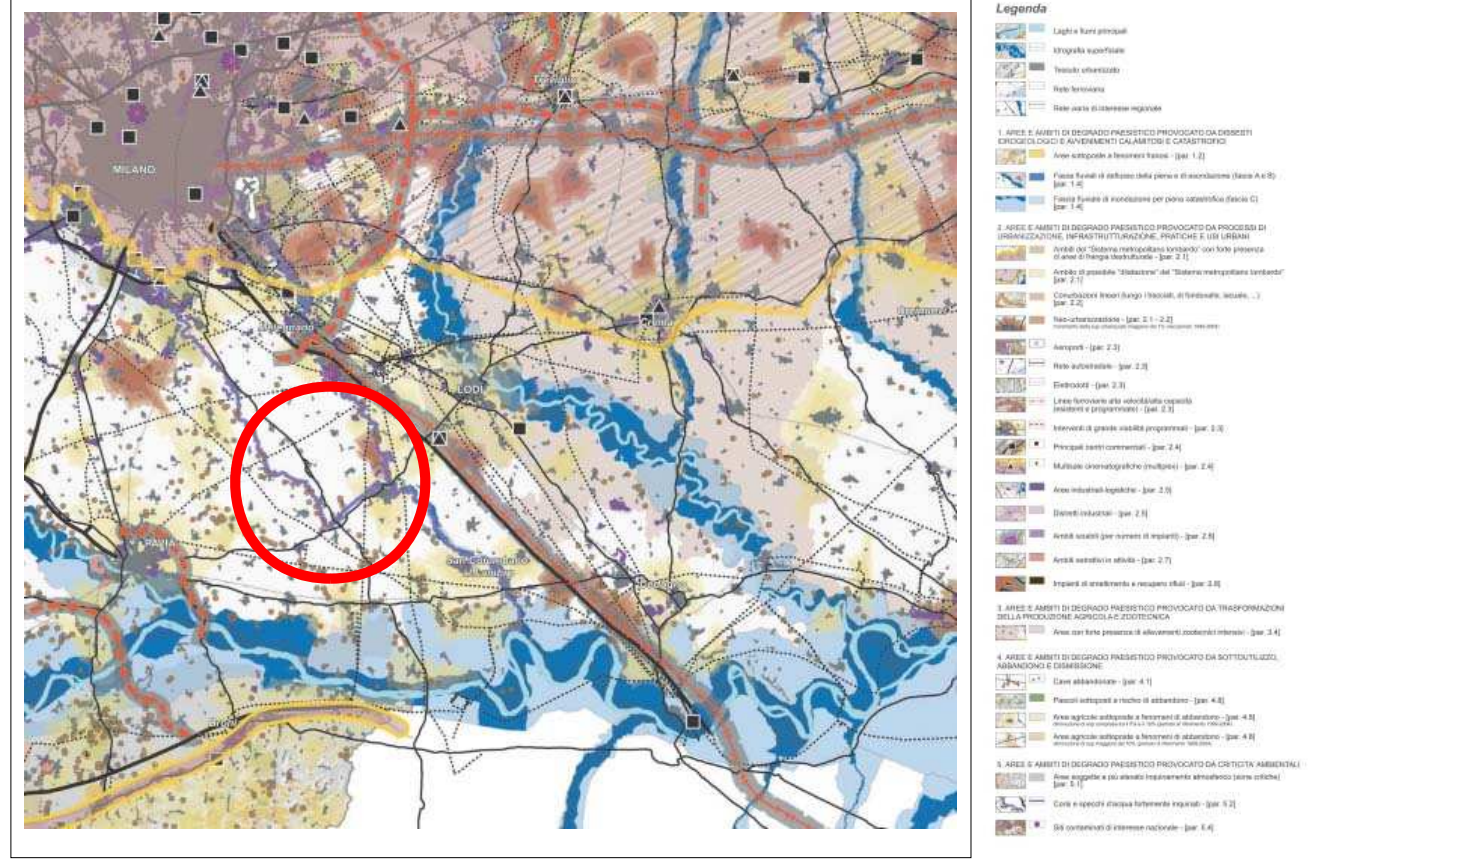


estratto Tav. Ie - Quadro sinottico tutee paesaggistiche di legge

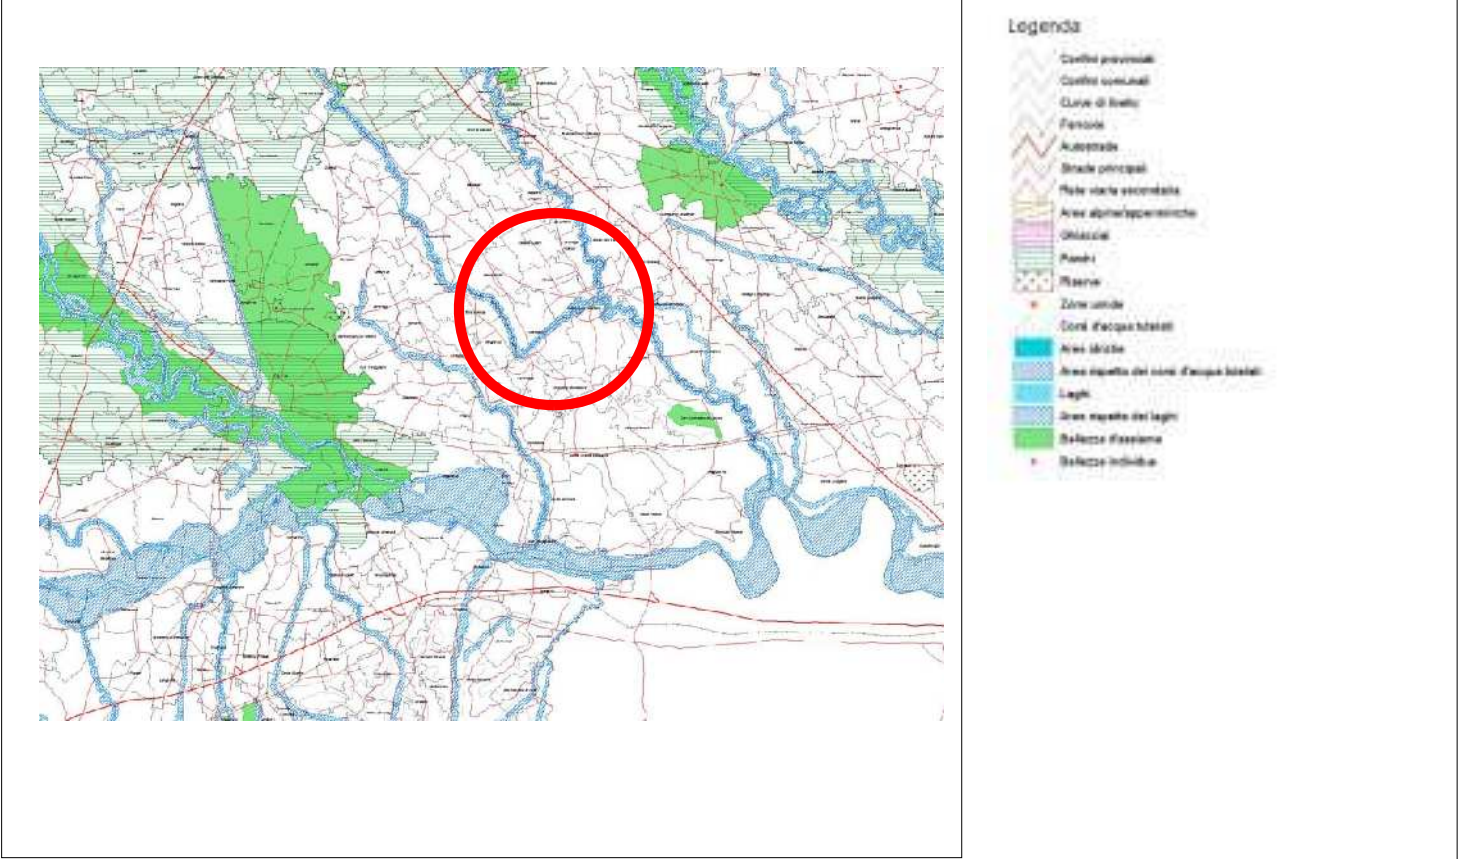

estratto Tav. H - Contenimento dei processi di degrado paesaggistico: tematiche rilevanti

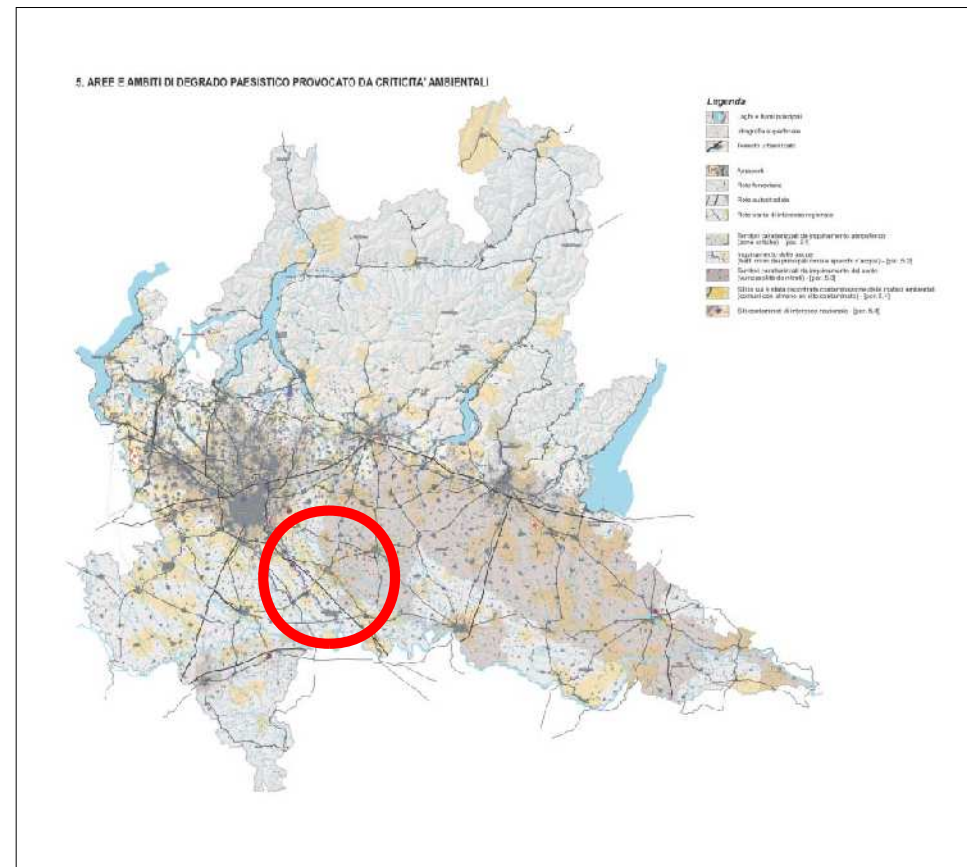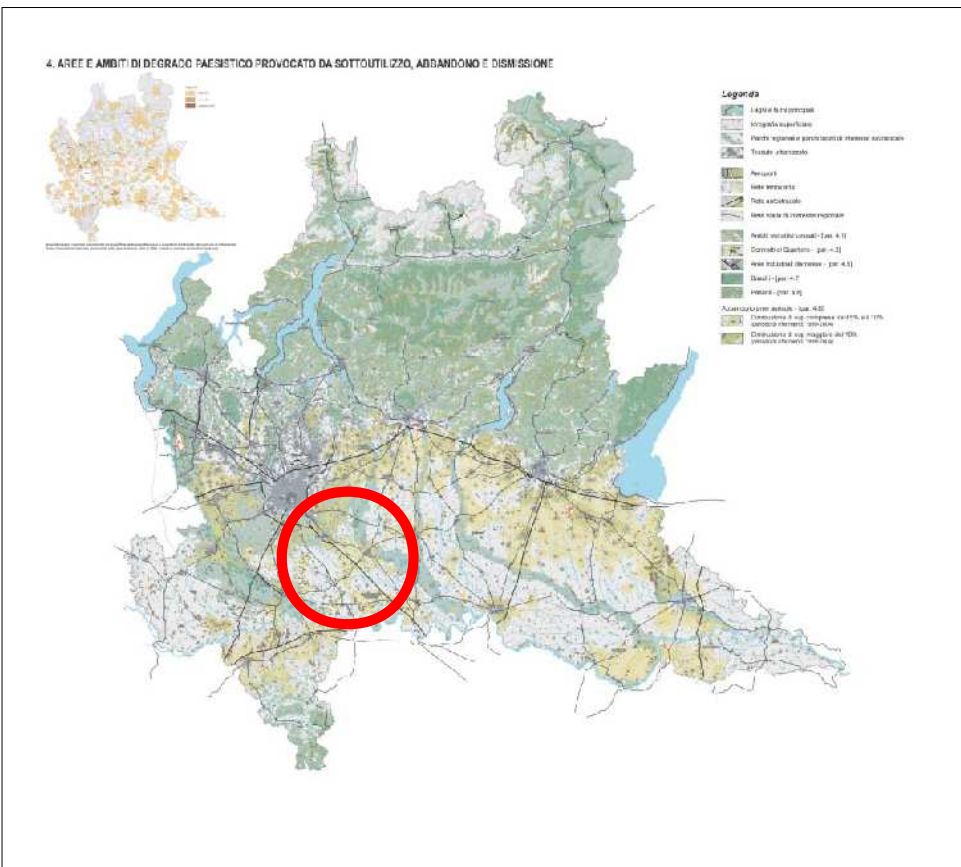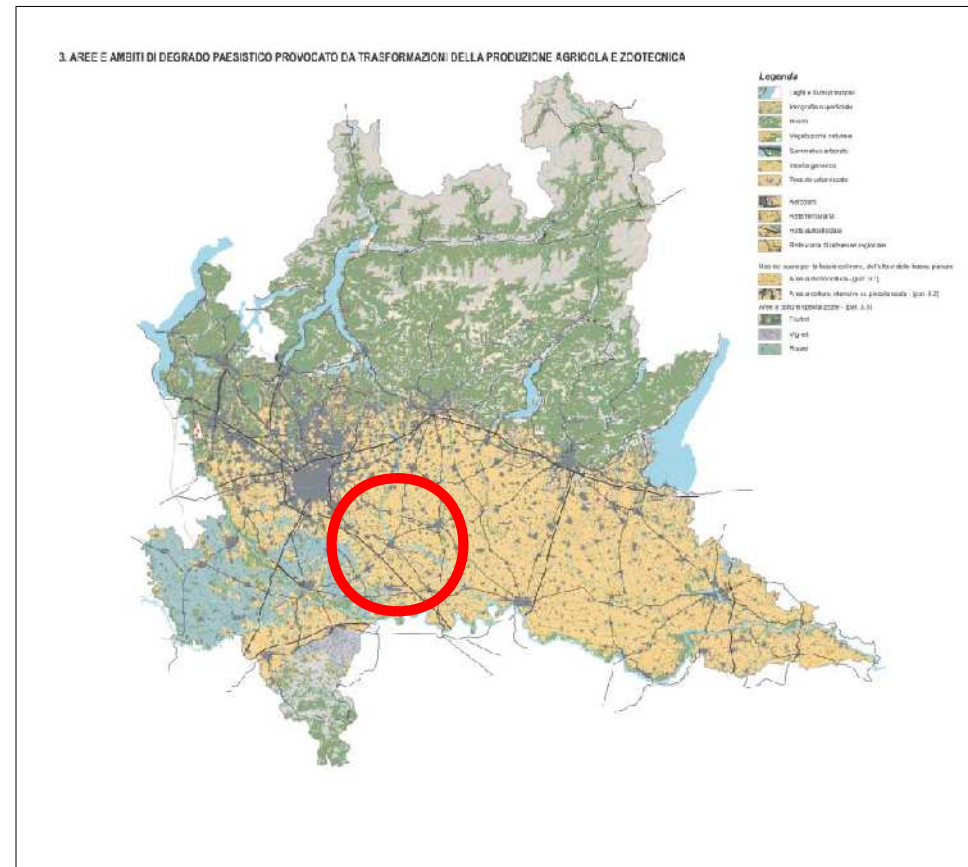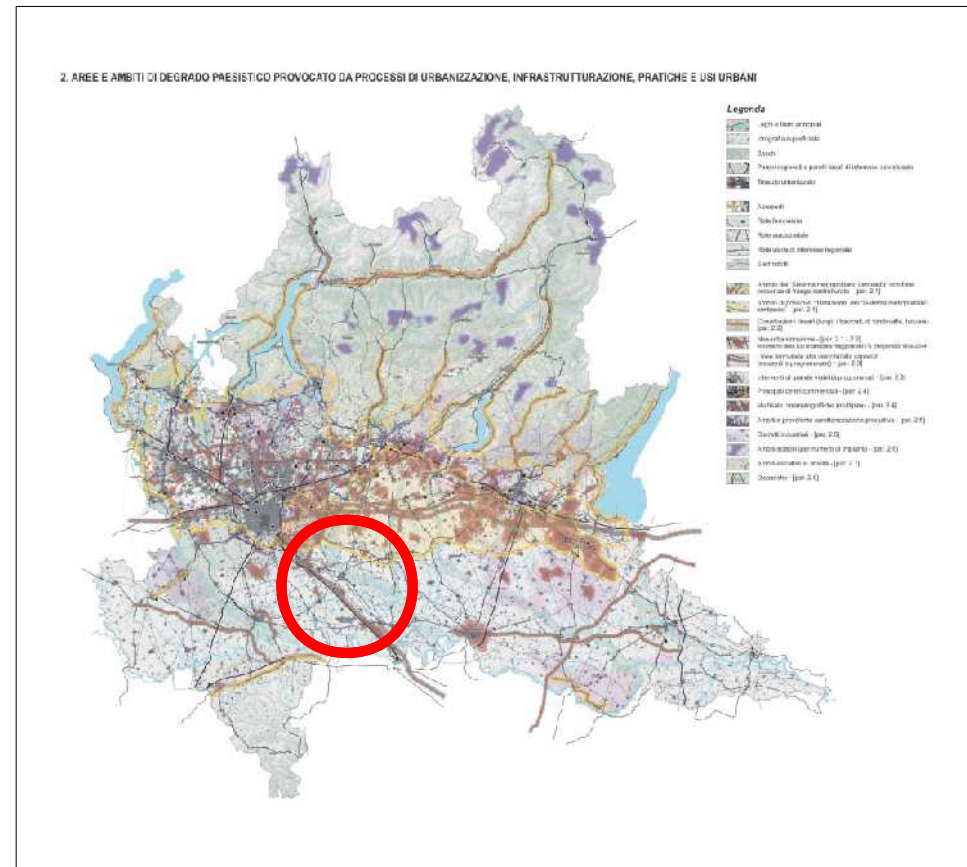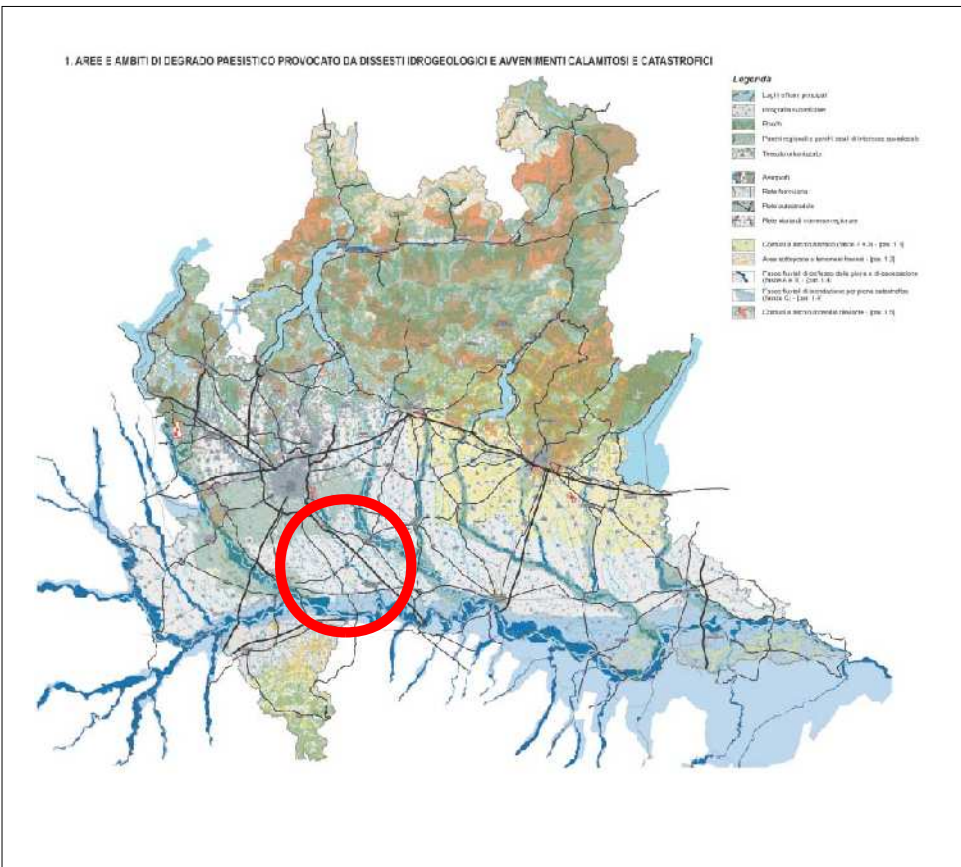

RETE ECOLOGICA REGIONALE: "PIANURA PADANA E OLTREPO' PAVESE" Settore 75 - COLLE DI SAN COLOMBANO"

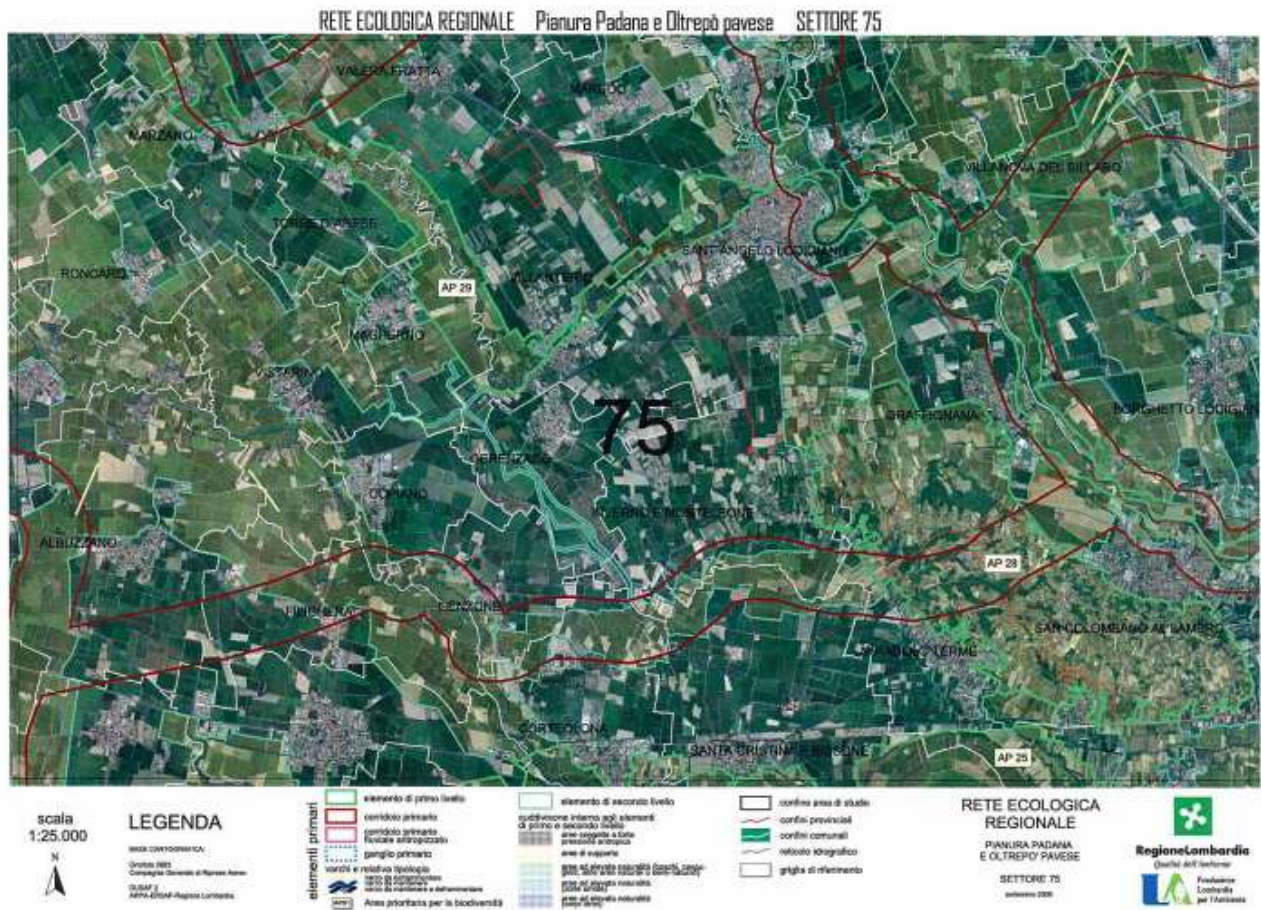



COMUNE DI VILLANTERIO
PROVINCIA DI PAVIA

PIANO DI GOVERNO DEL TERRITORIO
ai sensi della L.R. 11 marzo 2005 n°12 s.m.i.

DOCUMENTO DI PIANO

QUADRO RICOGNITIVO

ELABORATO DEFINITIVO A SEGUITO DI ACCOGLIMENTO DELLE OSSERVAZIONI

OGGETTO:
ESTRATTI PIANI SOVRAORDINATI: P.T.P.R. (aggiornato con DGR 6447 del 16/01/2008)

Progettista:
ROBERTO ALESSIO
con
SIMONA PIZZOCARO

Tecnico Comunale:
SIRO SCHIAVI

Sindaco:
MASSIMO BRUSONI

Consulenti:
Dott. Natural. **ARMANDO GARIBOLDI (V.A.S.)**
Dott. Geol. **FELICE SACCHI (Studio geologico)**
Studio stC Srl Engineering group (Zonizzazione acustica)

Segretario Comunale:
Dott. **GIUSEPPE FERRARA**

Consigliere delegato all'Urbanistica:
LUIGI BOCCHIOLA

DATA:
marzo 2013

SCALA:
fuori scala

ELABORATO:
DP.2