





Legenda

Tessuto Urbano Consolidato (TUC)

- Villanterio Capoluogo nord e sud; Loc. Fornace
- Frazione Bolognola
- Area artigianale nord-est

Limiti amministrativi

- Limiti amministrativi comuni limitrofi
- Perimetro comunale di Villanterio
- Perimetro comunale di Villanterio (mappe di dettaglio)

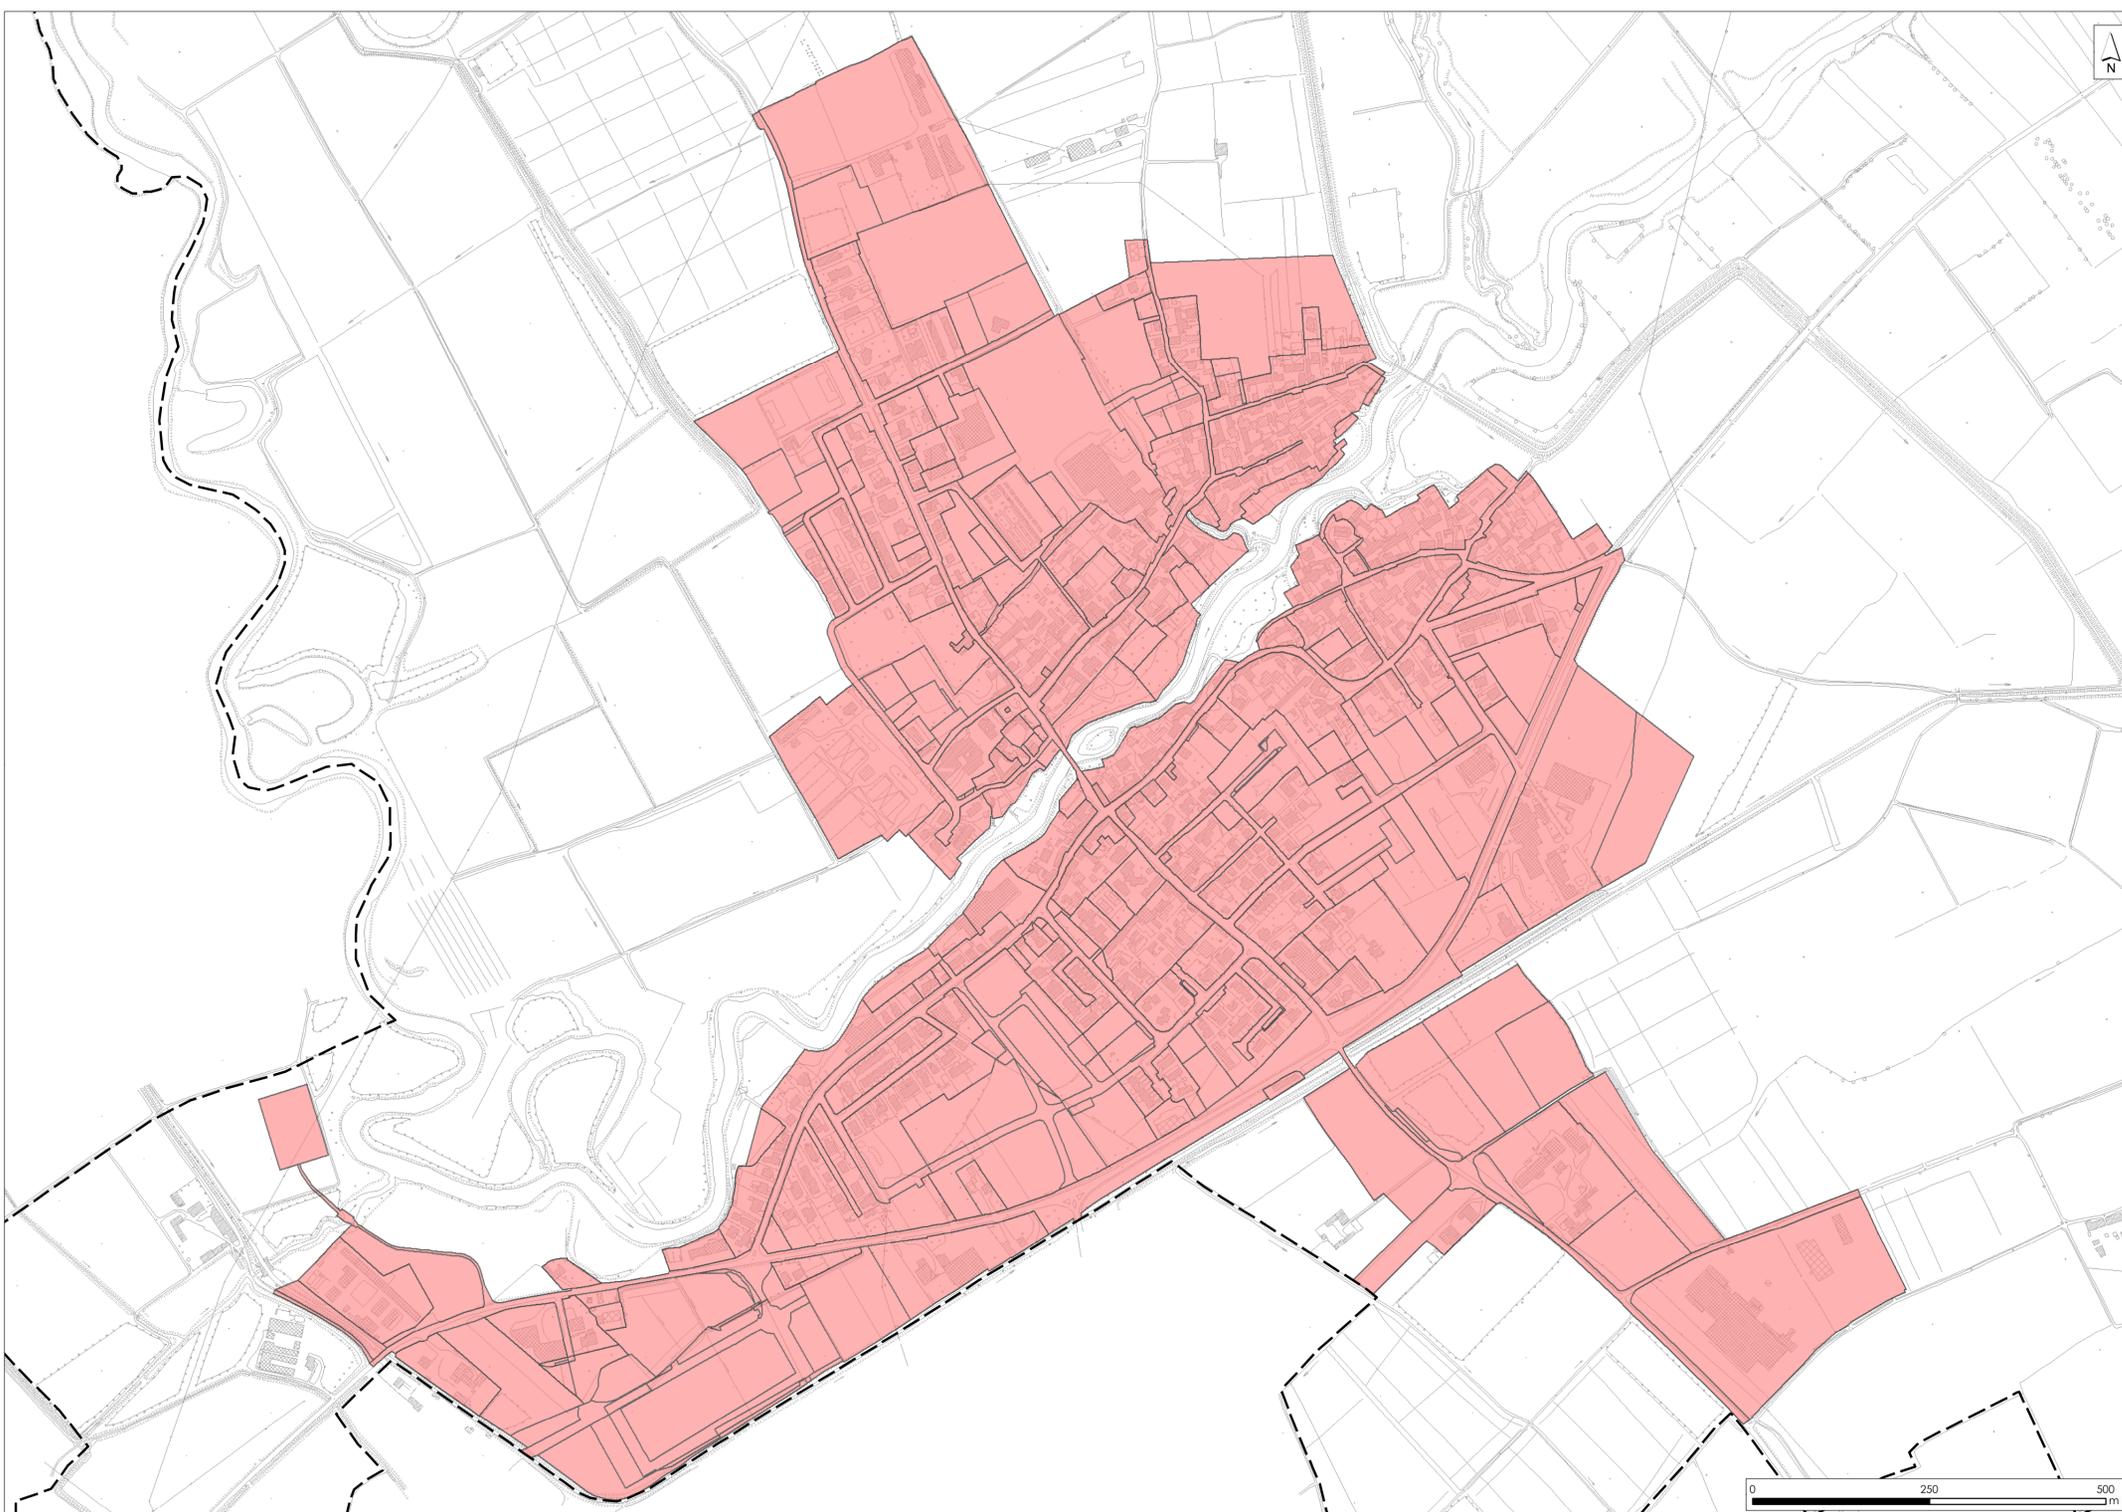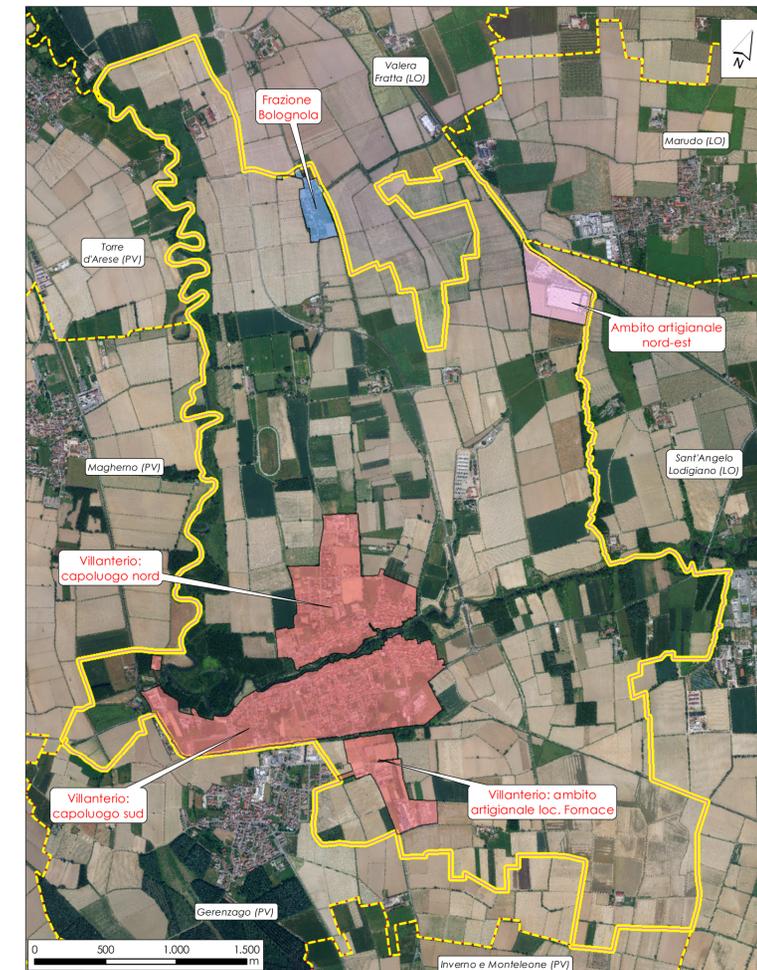

Identificazione e perimetrazione del Tessuto Urbano Consolidato (TUC)
 Art. 10 della Legge Regionale 11 marzo 2005, n. 12

Tav. 2: Localizzazione del Tessuto Urbano Consolidato (TUC) all'interno del territorio comunale
ELABORATO PR. 12 Scala 1:5000
 ottobre 2018

A cura di:
Agr. Dott. Giovanni Santamaria

