




planimetria
1:1000

-  marciapiedi oggetto di intervento
-  marciapiedi esistenti
-  attraversamenti pedonali rialzati esistenti

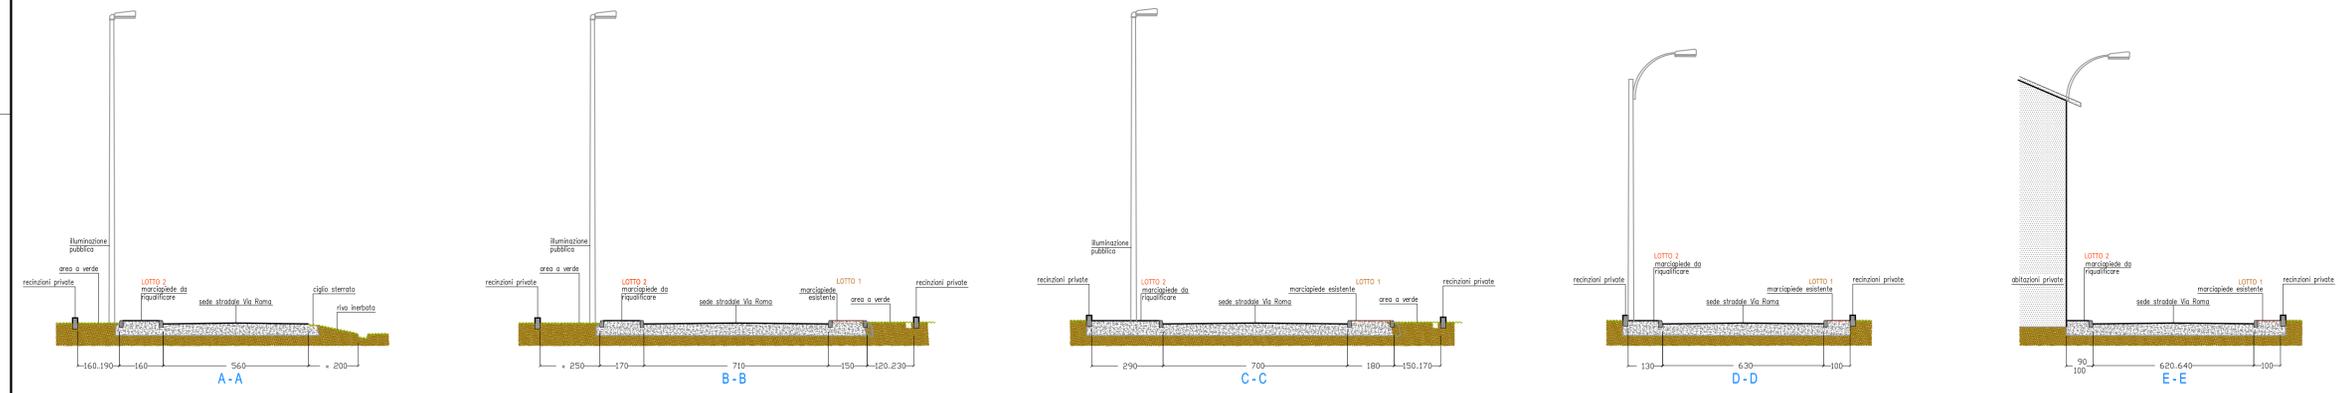

sezioni
1:10

COMUNE Villanterio .Pv		DATA feb. 2024	
PROVINCIA Villanterio .Pv		SCALA 1:1000	
PROGETTO riqualificazione della viabilità a servizio dell'utenza debole pedonale della via Roma LOTTO 2		PROGETTISTA geometra giorgio cipolla viale roma, 42 26866 castelraigo vicentino - lo tel fax 0371-324500 e-mail: geocipolla@virgilio.it	
PROGETTO progetto definitivo-esecutivo planimetrie - sezioni stato di fatto		DISEGNO MC VERBA G.C.	
AUTORE geom. giorgio cipolla		3	

Tutti i diritti riservati ai sensi di legge - è vietata la duplicazione e la diffusione non autorizzata