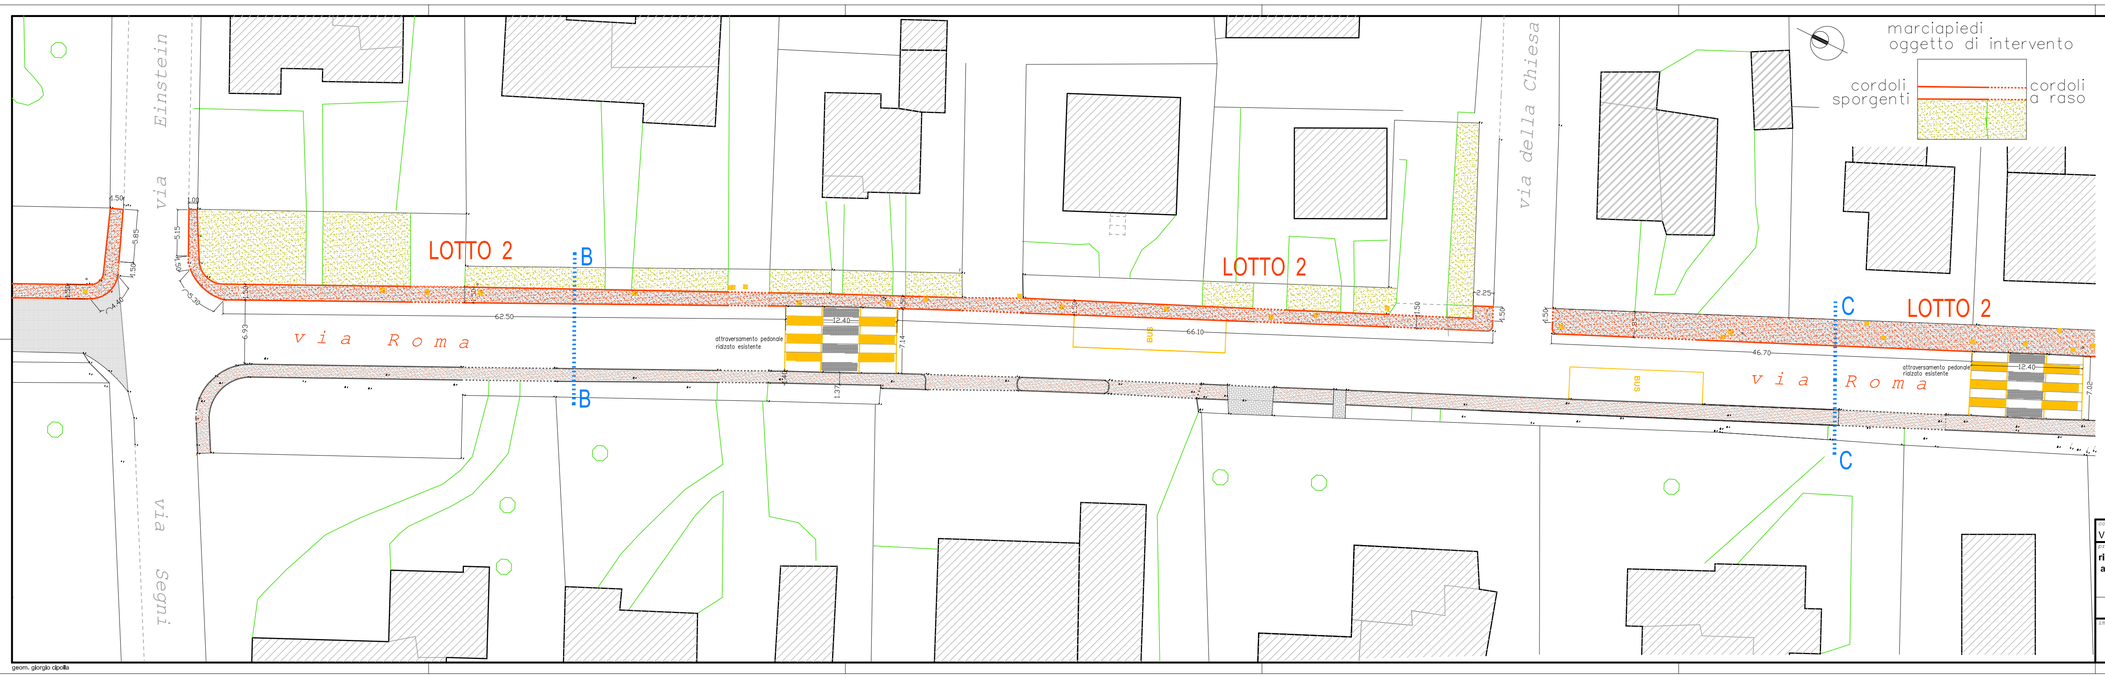

Comune
Villanterio , Pv

progetto
riqualificazione della viabilità a servizio dell'utenza debole pedonale della via Roma
LOTTO 2
progetto definitivo-esecutivo
planimetria di progetto / 2

impresa

committente
Amministrazione Comunale di Villanterio .Pv

progettista e d.l.
geometra giorgio cipolla
viale roma, 42
26866 castiraga vidardo . lo
tel.fax 0371.934500
e-mail: geocipolla@virgilio.it

data feb. 2024

scala 1:400

archivio 2402.CVV

tavola 4/2

ass. arch.
ass. g.c.

geom. giorgio cipolla

tutti i diritti riservati ai sensi di legge - è vietata la duplicazione e la diffusione non autorizzata