particolari
1:25

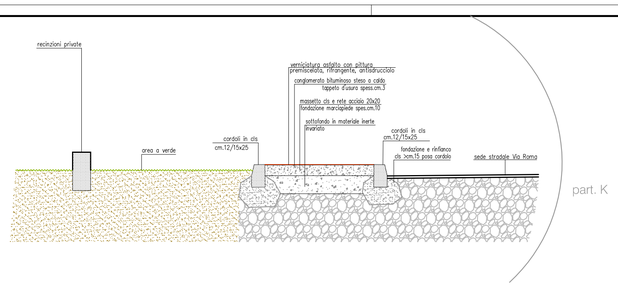

part. K

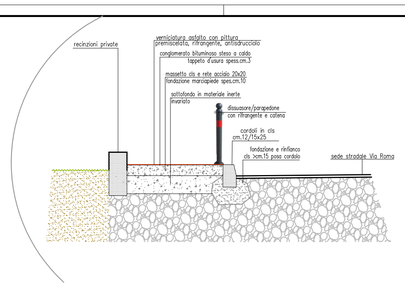

part. X

sezioni
1:100

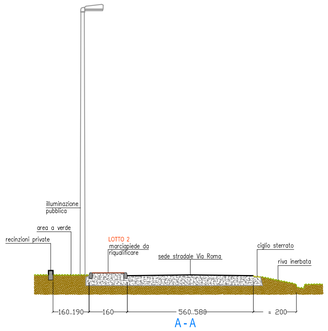

A - A

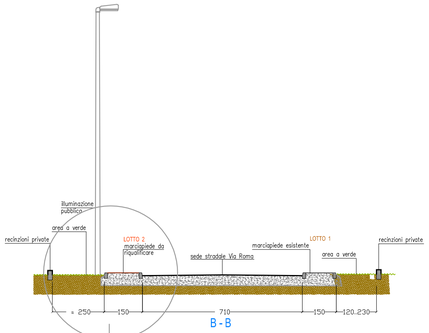

part. K

B - B

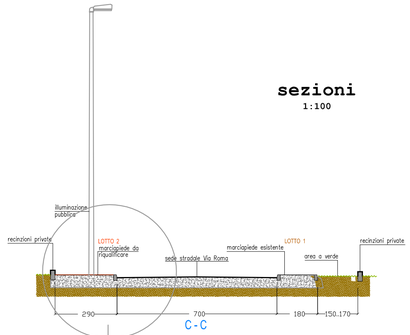

part. K

C - C

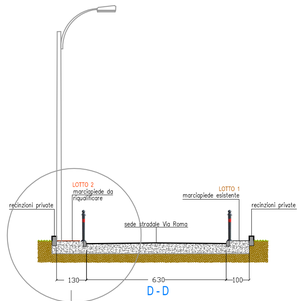

part. X

D - D

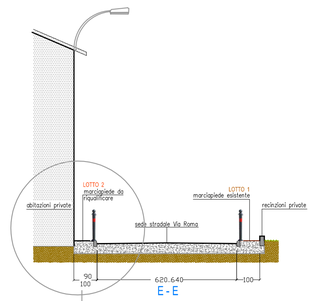

part. X

E - E

comune Villanterio , Pv	committente **Amministrazione Comunale di Villanterio .Pv**	data feb. 2024
progetto: **riqualificazione della viabilità a servizio dell'utenza debole pedonale della via Roma** **LOTTO 2** progetto definitivo-esecutivo sezioni - particolari di progetto	progettista tecnico: **geometra giorgio cipolla** viale roma, 42 26866 castiraga vidardo . lo tel/fax 0371.934500 e-mail: geocipolla@virgilio.it	scala 1:100 1:25
elaborato		archivio 2402.CVV
		tavola 5
		ass. me ass. g.c.

tutti i diritti riservati ai sensi di legge - è vietata la duplicazione e la diffusione non autorizzata

geom. giorgio cipolla